

ΕΦΗΜΕΡΙΣ ΤΗΣ ΚΥΒΕΡΝΗΣΕΩΣ
ΤΗΣ ΕΛΛΗΝΙΚΗΣ ΔΗΜΟΚΡΑΤΙΑΣ

ΑΘΗΝΑ 26 ΙΟΥΝΙΟΥ 1984 | ΤΕΥΧΟΣ ΤΕΤΑΡΤΟ | ΑΡΙΘΜΟΣ ΦΥΛΛΟΥ 373

ΠΕΡΙΕΧΟΜΕΝΑ

ΑΠΑΛΛΟΤΡΙΩΣΕΙΣ
ΑΠΟΦΑΣΕΙΣ

ΠΟΛΕΟΔΟΜΙΑ
ΑΠΟΦΑΣΕΙΣ

ΑΠΑΛΛΟΤΡΙΩΣΕΙΣ
ΑΠΟΦΑΣΕΙΣ

Αρ. 5427 (1)

Ορθή επανάληψη της απόφασης μας αρ. πρωτ. 166.740/1.9.83 για την αναγκαστική απαλλοτρίωση ακινήτων στην περιοχή Αρριανών Ν. Ροδόπης.

Ο ΝΟΜΑΡΧΗΣ ΡΟΔΟΠΗΣ

'Εχοντας υπόψη :

1. Τις διατάξεις του Ν.Δ. 797/71 (ΦΕΚ 1/1971 τ. Α') «για αναγκαστικές απαλλοτριώσεις» σε συνδυασμό με τις διατάξεις του Β. Δ/τος 139/1971 (ΦΕΚ 49/1971) τ. Α'), σχετικά με την αρμοδιότητα των Νομαρχών για την κήρυξη ορισμένων αναγκαστικών απαλλοτριώσεων.

2. Τις διατάξεις των άρθρων 23 του από 25.11.1929 Δ/τος.

3. Τις διατάξεις του άρθρου 1 του Ν. 653/77 «περί υποχρέων των παρόδων ιδιοκτητών για τη διάνοιξη Εθνικών οδών κλπ., όπως συμπληρώθηκε με την παράγραφο 9 και 10 του άρθρου 62 του Ν. 947/1979 και την παρ. 4 του άρθρ. 9 του Ν. 960/79 για την εκτέλεση των οποίων εκδόθηκε το προεδρικό διάταγμα 929/1979.

4. Το έγγραφο με αριθ. πρωτ. 34514/4.8.83 της Δ/νσης Τεχνικών Υπηρεσιών Ν. Ροδόπης, αποφασίζουμε :

Κηρύσσουμε αναγκαστικά απαλλοτριωτέα, για Δημόσια ωφέλεια, ακίνητα στη κτηματική περιοχή Αρριανών-Ν. Ροδόπης συνολικής έκτασης 2.516,5 και ειδικώτερα για την κατασκευή των έργων «Γέφυρα Χειμάρρου Αρριανών Ν. Ροδόπης που εικονίζεται στο από 4.6.1982 τοπογραφικό διάγραμμα και πίνακα του Πολ. Μηχ. Νικολάου Τουφεξή θεωρημένο από το Δ/ντή Τεχνικών Υπηρεσιών Ν. Ροδόπης.

Στην απαλλοτριουμένη έκταση προβάλλουν δικαιώματα οι Χαμουσαλή Γιουσούφ κλπ.

Η απαλλορίωση κηρύσσεται για το Ελληνικό Δημόσιο και με δαπάνη του Νομαρχιακού Ταμείου Ροδόπης και των ιδιοκτητών που ωφελούνται με τις προυποθέσεις του Νόμου.

Η παρούσα να δημοσιευθεί στην Εφημερίδα της Κυβέρνησης.

Κομοτηνή, 22 Μαΐου 1984

Ο Νομάρχης
ΑΠΟΣΤΟΛΟΣ ΠΑΠΑΔΗΜΟΣ

Αρ. 5426 (2)

Ορθή επανάληψη της απόφασής μας αρ. πρωτ. 166.772/1.9.83 για την αναγκαστική απαλλοτρίωση ακινήτων στην περιοχή Αρωγής Ν. Ροδόπης.

Ο ΝΟΜΑΡΧΗΣ ΡΟΔΟΠΗΣ

'Εχοντας υπόψη :

1. Τις διατάξεις του Ν.Δ. 797/71 (ΦΕΚ 1/1971 τ. Α') για αναγκαστικές απαλλοτριώσεις» σεσυνδυασμό με τις διατάξεις του Β. Δ/τος 139/1971 (ΦΕΚ 49/1971) τ. Α', σχετικά με την αρμοδιότητα των Νομαρχών για την κήρυξη ορισμένων αναγκαστικών απαλλοτριώσεων.

2. Τις διατάξεις των άρθρων 23 του από 25.11.1929 Δ/τος.

3. Τις διατάξεις του άρθρου 1 του Ν. 653/77 «περί υποχρεώσεων των παρόδων ιδιοκτητών για τη διάνοιξη Εθνικών οδών κλπ., όπως συμπληρώθηκε με τη παράγραφο 9 και 10 του άρθρου 62 του Ν. 947/1979 και την παρ. 4 του άρθρ. 9 του Ν. 960/79 για την εκτέλεση των οποίων εκδόθηκε το προεδρικό διάταγμα 929/1979.

4. Το έγγραφο με αρ. πρωτ. 34564/9.8.83 της Δ/νσης Τεχνικών Υπηρεσιών Ν. Ροδόπης, αποφασίζουμε :

Κηρύσσουμε αναγκαστικά απαλλοτριωτέα, για Δημόσια ωφέλεια, ακίνητα σε κτηματική περιοχή Αρωγής Ν. Ροδόπης συνολικής έκτασης 659762 και ειδικώτερα για την Βελτίωση της Καμπύλης Αρωγής του Ν. Ροδόπης που εικονίζεται στο από 22.11.1982 τοπογραφικό διάγραμμα και πίνακα του Αγρ. Τοπογρ. Μηχ. Δημ. Βασιλειάδη θεωρημένο από το Δ/ντή Τεχνικών Υπηρεσιών Ν. Ροδόπης.

Στην απαλλοτριουμένη έκταση προβάλλουν δικαιώματα οι Γεώργιος Ράπτης κλπ.

Η απαλλοτρίωση κηρύσσεται για το Ελληνικό Δημόσιο και με δαπάνη του Νομαρχιακού Ταμείου Ροδόπης και των παροδίων ιδιοκτητών που ωφελούνται με τις προυποθέσεις του Νόμου.

Η παρούσα να δημοσιευθεί στην Εφημερίδα της Κυβέρνησης.

Κομοτηνή, 22 Μαΐου 1984

Ο Νομάρχης
ΑΠΟΣΤΟΛΟΣ ΠΑΠΑΔΗΜΟΣ

Αρ. 5425 (3)

Ορθή επανάληψη της απόφασης μας αρ. πρωτ. 167.434/ 1.9.83 για την αναγκαστική απαλλοτρίωση ακινήτων στην περιοχή Κομοτηνής Ν. Σιδηροχωρίου Ν. Ροδόπης.

Ο ΝΟΜΑΡΧΗΣ ΡΟΔΟΠΗΣ

'Εχοντας υπόψη :

1. Τις διατάξεις του Ν.Δ. 797/71 (ΦΕΚ 1/1971 τ. Α') «για αναγκαστικές απαλλοτριώσεις» σε συνδυασμό με τις διατάξεις του Β. Δ/τος 139/1971 (ΦΕΚ 49/1971-τ. Α'), σχετικά με την αρμοδιότητα των Νομαρχών για την κήρυξη ορισμένων αναγκαστικών απαλλοτριώσεων.

2. Τις διατάξεις των άρθρων 23 του από 25.11.1929 Δ/τος.

3. Τις διατάξεις του άρθρου 1 του Ν. 653/77 «περί υποχρεώσεων των παρόδων ιδιοκτητών για τη διάνοιξη Εθνικών οδών κλπ., όπως συμπληρώθηκε με τη παράγραφο 9 και 10 του άρθρου 62 του Ν. 947/1979 και την παρ. 4 του άρθρ. 9 του Ν. 960/79 για την εκτέλεση των οποίων εκδόθηκε το προεδρικό διάταγμα 929/1979.

4. Το έγγραφο με αρ πρωτ 34515/4.8.83 της Δ/νσης Τεχνικών Υπηρεσιών Ν. Ροδόπης, αποφασίζουμε :

Κηρύσσουμε αναγκαστικά απαλλοτριωτέα, για Δημόσια ωφέλεια, ακίνητα σε κτηματική περιοχή Κομοτηνής συνολικής έκτασης 5.06121 και ειδικώτερα για την κατασκευή του έργου Γέφυρα Χειμάρρου Κομοτηνής Ν. Σιδηροχωρίου (Ιτέας Ροδόπης) που εικονίζεται στο από 2.11.82 τοπογραφικό διάγραμμα και πίνακα του Πολ. Μηχ. Νικολάου Τουρεξή θεωρημένο από το Δ/ντή Τεχική Υπηρεσιών Ν. Ροδόπης.

Στην απαλλοτριουμένη έκταση προβάλλουν δικαιώματα οι κληρονόμοι Αμέτογλου (Γιουρούκ) Μουσταφά κλπ.

Η απαλλοτρίωση κηρύσσεται για το Ελληνικό Δημόσιο και με δαπάνη του Νομαρχιακού Ταμείου Ροδόπης και των ιδιοκτητών που ωφελούνται με τις προυποθέσεις του Νόμου.

Η παρούσα να δημοσιευθεί στην Εφημερίδα της Κυβερνησης.

Κομοτηνή, 22 Μαΐου 1984

Ο Νομάρχης
ΑΠΟΣΤΟΛΟΣ ΠΑΠΑΔΗΜΟΣ

Αρ. 5424 (4)

Ορθή επανάληψη της απόφασης μας αρ. πρωτ. 166.773/ 1.9.83 για την αναγκαστική απαλλοτρίωση ακινήτων στην περιοχή Ξυλαγανής-Ιμέρου-Ν. Ροδόπης.

Ο ΝΟΜΑΡΧΗΣ ΡΟΔΟΠΗΣ

'Εχοντας υπόψη :

1. Τις διατάξεις του Ν.Δ. 797/71 (ΦΕΚ 1/1971 τ. Α') «για αναγκαστικές απαλλοτριώσεις» σε συνδυασμό με τις διατάξεις του Β. Δ/τος 139/1971 (ΦΕΚ 49/1971-τ. Α'), σχετικά με την αρμοδιότητα των Νομαρχών για την κήρυξη ορισμένων αναγκαστικών απαλλοτριώσεων.

2. Τις διατάξεις των άρθρων 23 του από 25.11.1929 Δ/τος.

3. Τις διατάξεις του άρθρου 1 του Ν. 653/77 «περί υποχρεώσεων των παρόδων ιδιοκτητών για τη διάνοιξη Εθνικών οδών κλπ., όπως συμπληρώθηκε με την παράγραφο 9 και 10 του άρθρου 62 του Ν. 947/1979 και την παρ. 4 του άρθρ. 9 του Ν. 960/79 για την εκτέλεση των οποίων εκδόθηκε το προεδρικό διάταγμα 929/1979.

4. Το έγγραφο με αρ. πρωτ. 34567/9.8.83 της Δ/νσης Τεχνικών Υπηρεσιών Ν. Ροδόπης, αποφασίζουμε :

Κηρύσσουμε αναγκαστικά απαλλοτριωτέα, για Δημόσια ωφέλεια, ακίνητα σε κτηματική περιοχή Ξυλαγανής-Ιμέρου συνολικής έκτασης 28.927,30 και ειδικώτερα για την κατασκευή του έργου οδός Ξυλαγανής-Ιμέρου Ν. Ροδόπης που εικονίζεται στο από 19.1.1983 τοπογραφικό διάγραμμα και πίνακα του Αγρον. Τοπογρ. Μηχ. Δη. Βασιλειάδη θεωρημένο από το Δ/ντή Τεχνικών Υπηρεσιών Ν. Ροδόπης.

Στην απαλλοτριουμένη έκταση προβάλλουν δικαιώματα οι Δημήτριος Κωστόπουλος κλπ.

Η απαλλοτρίωση κηρύσσεται για το Ελληνικό Δημόσιο και με δαπάνη του Νομαρχιακού Ταμείου Ροδόπης και των παροδίων ιδιοκτητών που ωφελούνται με τις προυποθέσεις του Νόμου.

Η παρούσα να δημοσιευθεί στην Εφημερίδα της Κυβέρνησης.

Κομοτηνή, 22 Μαΐου 1984

Ο Νομάρχης
ΑΠΟΣΤΟΛΟΣ ΠΑΠΑΔΗΜΟΣ

ΠΟΛΕΟΔΟΜΙΑ

ΑΠΟΦΑΣΕΙΣ

Αρ. Π. 2111 (5)

Χαρακτηρισμός χώρου για την ανέγερση Κέντρου Υγείας Καλλονής Ν. Λέσβου.

Ο ΝΟΜΑΡΧΗΣ ΛΕΣΒΟΥ

Έχοντας υπόψη:

1. Τις διατάξεις του Α.Ν. 314/1968 άρθρο 1 όπως τροποποιήθηκε με άρθρ. 1 Ν.Δ. 1018/71 και άρθρο 128 του Ν.Δ. 8/1973 «περί παροχής εις τον Υπουργό Βορείου Ελλάδος και τους Νομάρχες αρμοδιότητας επί θεμάτων εγκρίσεως ή τροποποιήσεως σχεδίου πόλεων και κωμών».

2. Το υπ' αριθμ. Πρωτ. Π. 68451/4827 οικ./1.12.1983 έγγραφο του ΥΧΟΠ (Δνση Γ3) με το οποίο ζητείται ο χαρακτηρισμός των επιλεγέντων χώρων για την ανέγερση Κέντρων Υγείας σε όλους τους Νομούς της χώρας.

3. Το απόσπασμα του φύλλου χάρτου κλ. 1:2000 στο οποίο σημειώνεται η θέση του χώρου όπου προβλέπεται να ανεγερθεί το Κέντρο Υγείας Καλλονής.


4. Την υπ' αριθμ. 15/1984 απόφαση του Κ.Σ. «περί τροποποιήσεως του ρυμοτομικού σχεδίου πόλεως της Κοινότητας.


5. Την υπ' αριθμ. 3 σχετική γνωμοδότηση του Συμ/λίου ΧΟΠ του Ν. Λέσβου συνεδρίαση της 8.3.1984 και την υπ' αριθμ. 9 σχετική γνωμοδότηση του Συμβουλίου ΧΟΠ Ν. Λέσβου, συνεδρίαση της 8.5.1984, αποφασίζουμε:

Χαρακτηρίζουμε χώρο για την ανέγερση Κέντρου Υγείας Καλλονής το γήπεδο που σημειώνεται με τα στοιχεία Α-Β-Γ-Δ-Α με κόκκινο μελάνι στο συνοδευτικό διάγραμμα.

Μυτιλήνη, 8 Μαΐου 1984

Ο Νομάρχης
Ν. ΣΗΦΟΥΝΑΚΗΣ

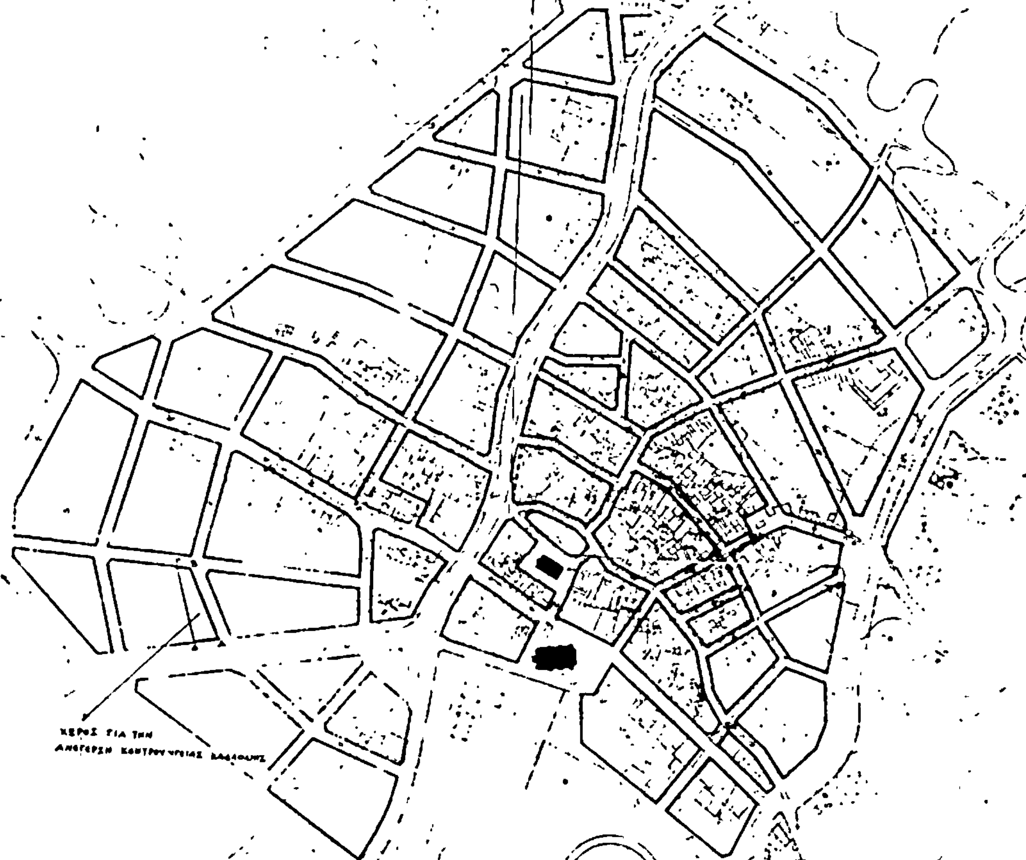

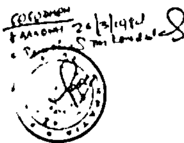

Αρ. ΤΠ 2781 (6)

Αναγνώριση παρόδου υπό στοιχεία ΚΛΜΝΚ στο ΟΤ. 259 του σχεδίου Κατερίνης ότι υπάρχει πριν από το 1923 και χαρακτηρισμός αυτής ως διατηρητέας.

Ο ΝΟΜΑΡΧΗΣ ΠΙΕΡΙΑΣ

1. Σύμφωνα με τις διατάξεις:

α) Του από 17.7.1923 Ν.Δ. «περί σχεδίων πόλεων, κωμών και συνοικισμών του Κράτους και ανεγέρσεως αυτών».

β) Του Β.Δ. 712/70, όπως τροποποιήθηκε με τα677/71 και 198/1972 Β.Δ.

γ) Του Ν. 3200/55 «περί διοικητικής αποκεντρώσεως», όπως έχει συμπληρωθεί και τροποποιηθεί μεταγενέστερα.

δ) Την από 22.3.84 γνωμοδότηση του Συμβουλίου Χωροταξίας Οικισμού και Περιβάλλοντος υπέρ της αναγνώρισης της πιο πάνω παρόδου ως προυφισταμένης του 1923 και διατηρήσεώς της.

2. Την από 19.9.83 αίτηση του Παντελή Τσερτικίδη.

3. Τους ακόλουθους τίτλους ιδιοκτησίας: Το 637/24 διανεμητήριο συμβολαιογράφου Κατερίνης Ξ. Συλλοπούλου και την ΤΥ 9078/77/78 απόφασή μας για χαρακτηρισμό των τυφλών οικοπέδων (1) και (2) ως οικοδομησίμων από τους οποίους προκύπτει ότι η πάροδος στο ΟΤ 259 υπάρχει πριν από το 1923.

4. Το τοπογραφικό σχεδιάγραμμα του Αρχιτέκτονα Μηχανικού Παντ. Τσερτικίδη.

5. Το από 8.11.28 ισχύον ρυμοτομικό σχέδιο πόλεως Κατερίνης στο οποίο φαίνεται η εν λόγω πάροδος προϋφίσταται του έτους 1923, αποφασίζουμε:


Αναγνωρίζουμε ότι η οδός (πάροδος οδού) στο ΟΤ 259 υπάρχει νομίμως πριν από το έτος 1923, και τη χαρακτηρίζουμε ως διατηρητέα.

Η οδός (πάροδος) αυτή φαίνεται στο τοπογραφικό σχεδιάγραμμα του Αρχιτέκτονα Μηχανικού Παντελή Τσερτικίδη.

Η απόφαση αυτή να δημοσιευθεί στη Εφημερίδα της Κυβερνήσεως και ισχύει από την ημέρα δημοσιεύσεως.

Κατερίνη, 19 Ιανουαρίου 1984

Ο Νομάρχης
ΜΑΡΙΑ ΑΡΣΕΝΗ

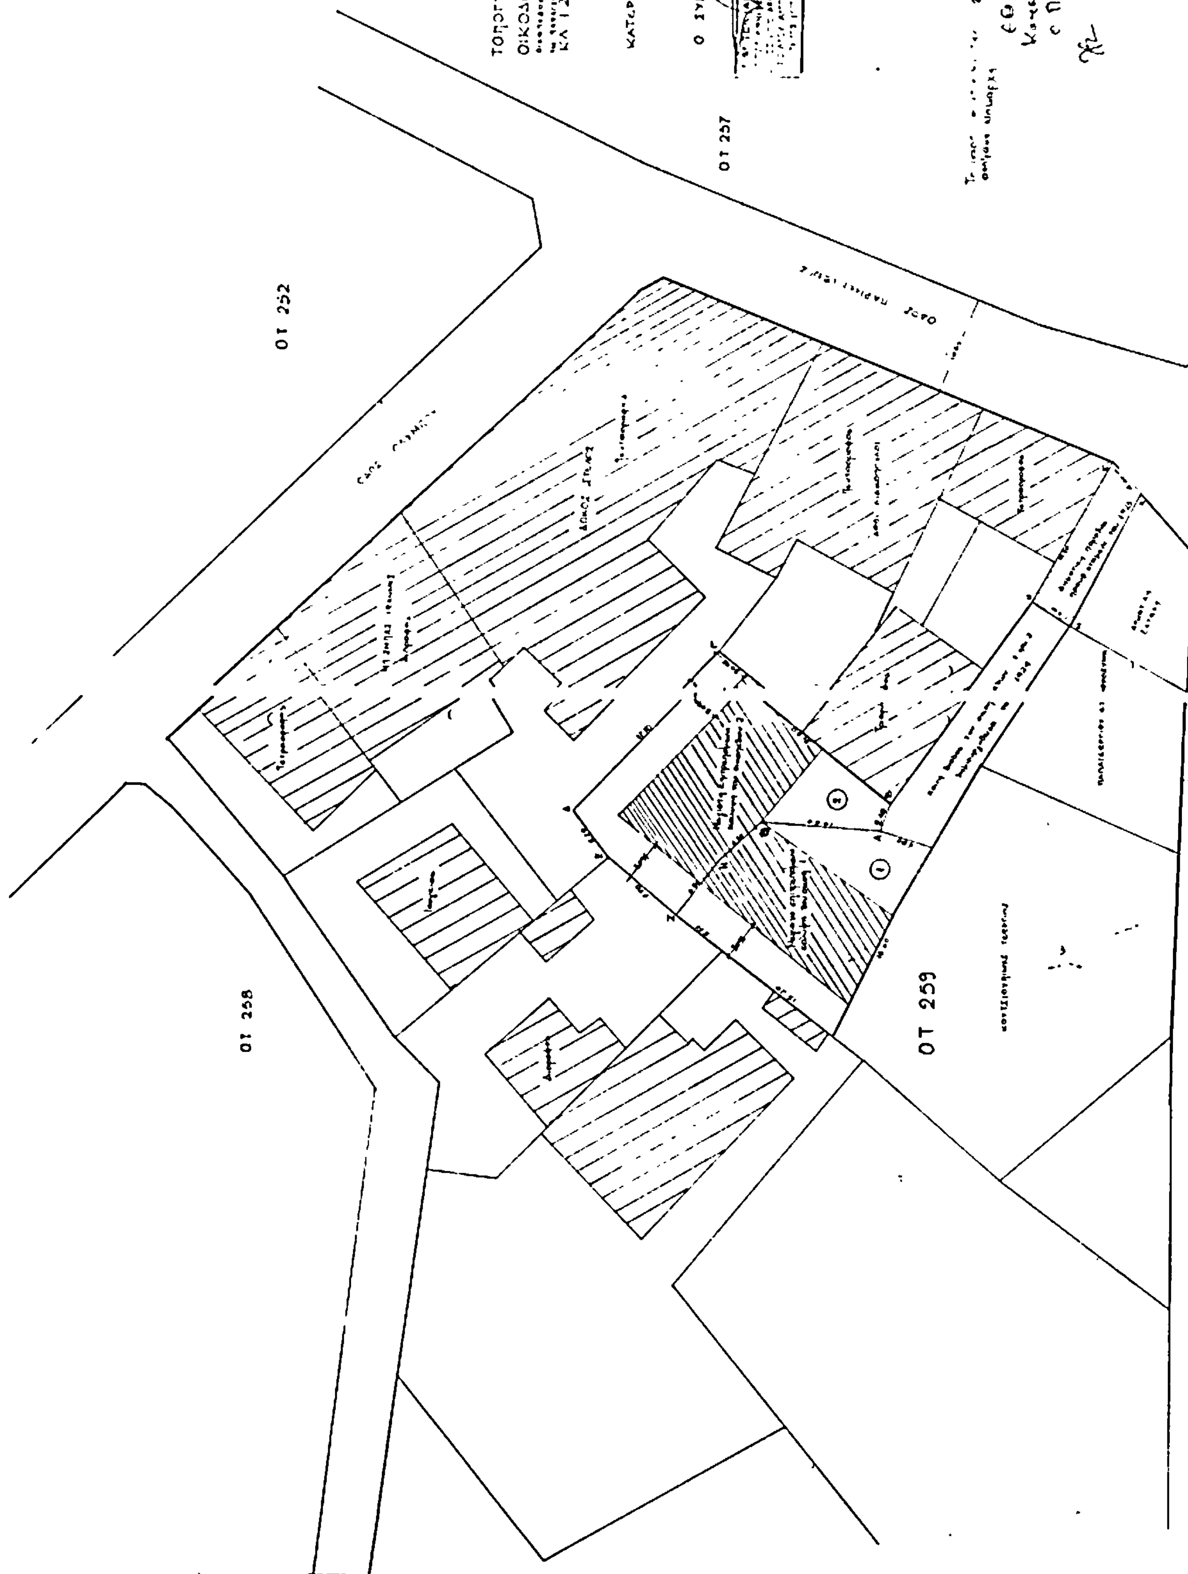
ΤΟΠΟΓΡΑΦΙΚΟ ΔΙΑΓΡΑΜΜΑ
ΟΙΚΟΔΟΜ. ΤΕΤΡΑΓΩΝΟΥ 259
ΚΑΤΕΡΙΝΗ ΣΕΠΤΕΜΒΡΙΟΣ 1983
Ο ΣΥΝΤΑΞΑΣ
ΟΤ 257
ΟΤ 252
ΟΤ 258
ΟΤ 259
ΟΤ 262

Αρ. 1885 (7)

Τροποποίηση του Σχεδίου Πόλης Πρέβεζας στο χώρο της ΑΓΡΕΞ.

Ο ΝΟΜΑΡΧΗΣ ΠΡΕΒΕΖΑΣ

Έχοντας υπόψη :

1. Τις διατάξεις περί διοικητικής αποκέντρωσης.

2. Το Ν.Δ. της 17.7.1923 «περί σχεδίων πόλεων κλπ.».

3. Τον Α.Ν. 314/6.4.1968 «περί παροχής στον Υπουργό Βορείου Ελλάδος και τους Νομάρχας αρμοδιότητος σε θέματα εγκρίσεως και τροποποιήσεως σχεδίων πόλεως και κωμών (ΦΕΚ 47/Α/1968)».

4. Το Β.Δ. της 27.8.1970/ΦΕΚ 212/Δ/26.9.1970 «περί εγκρίσεως του ρυμοτομικού σχεδίου πόλης Πρέβεζας».

5. Την Α111814/13.11.1970 εγκ. Α311 Υ.Δ.Ε. «περί εφαρμογής των διατάξεων περί αποκεντρώσεως αρμοδιοτήτων».

6. Το Ν.Δ. 1018/71 (ΦΕΚ 220/Α/1.11.1971) «περί παροχής στον Υπουργό Βορείου Ελλάδος και τους Νομάρχας αρμοδιότητος σε θέματα εγκρίσεως ή τροποποιήσεως σχεδίων πόλεων και κωμών».

7. Το Ν. 1032/1980 «περί συστάσεως Υπουργείου Χωροταξίας Οικισμού και Περιβάλλοντος».

8. Την 98/21.3.1984 απόφαση του Δημοτικού Συμβουλίου Δήμου Πρέβεζας για ομόφωνη έγκριση της τροποποίησης.

9. Το πρακτικό 7ο της 14.5.1984 (θέμα 2ο) του Νομαρχιακού Συμβουλίου του Υ.Χ.Ο.Π. Ν. Πρέβεζας στο οποίο διατυπώθηκε ομόφωνα η άποψη του Συμβουλίου υπέρ της έγκρισης της τροποποίησης.

10. Το γεγονός ότι δεν υποβλήθηκαν ενστάσεις κατά της προτεινόμενης τροποποίησης, αποφασίζουμε :

Εγκρίνουμε την τροποποίηση του Σχεδίου Πόλης Πρέβεζας στο χώρο της ΑΓΡΕΞ όπως φαίνεται στο συνημμένο διάγραμμα με κλίμακα 1:500 που φέρει τη σφραγίδα του Νομαρχιακού Συμβουλίου του Υ.Χ.Ο.Π. και είναι θεωρημένο από τον Προϊστάμενο του Τμήματος Πολεοδομίας και Π.Ε. Γεράσιμο Ρώσση Τοπ/φο Μηχ/κό με 2ο βαθμό.

Η παρούσα να δημοσιευθεί στην Εφημερίδα της Κυβέρνησης με το συνημμένο τοπογραφικό διάγραμμα.

Πρέβεζα, 17 Μαΐου 1984

Ο Νομάρχης
ΚΩΣΤΑΣ ΣΤΡΑΤΙΝΑΚΗΣ

ΑΠΟ ΤΟ ΕΘΝΙΚΟ ΤΥΠΟΓΡΑΦΕΙΟ